

**Филиал ФГБУ "ФКП Росреестра" по Краснодарскому краю**

(наименование органа кадастрового учета)

**КАДАСТРОВЫЙ ПАСПОРТ ЗЕМЕЛЬНОГО УЧАСТКА** (выписка из государственного кадастра недвижимости)

22.05.2012 № 2343/12/12-295957

**В.1**

1		Кадастровый номер 23:49:0402040:1224		2	Лист № 1	3	Всего листов: 2						
4		Общие сведения		Дата внесения номера в государственный кадастр недвижимости: 09.02.2011									
5		Предыдущие номера: 23:49:0402040:18		6									
7		Местоположение: установлено относительно ориентира, расположенного в границах участка.											
7		Почтовый адрес ориентира: край Краснодарский, г. Сочи, район Адлерский, ул. Н.Имеретинская											
8		Категория земель:		Земли особо охраняемых территорий и объектов		Земли лесного фонда		Земли водного фонда		Земли запаса		Категория не установлена	
8.1		Земли сельскохозяйственного назначения		Земли промышленности, энергетики, транспорта, связи, радиовещания, телевидения, информатики, земли для обеспечения космической деятельности, земли обороны, безопасности и земли иного специального назначения		Земли населенных пунктов		Земли для размещения корпусов и строений базы		Земли населенных пунктов		Земли для размещения корпусов и строений базы	
8.2		—		—		—		—		—		—	
9		Разрешенное использование: Для размещения корпусов и строений базы											
10		Фактическое использование/характеристика деятельности: —											
11		Площадь: 6165 +/- 27 кв. м		12 Кадастровая стоимость (руб.): 78887894.85		13 Удельный показатель кадастровой стоимости (руб./м²): 12796.09		14 Система координат: МСК 23, зона 2					
15		Сведения о правах:		Правообладатель		Вид права		Особые отметки					
16		Особые отметки: Земельный участок расположен в кадастровом квартале 23:49:0402040.		Российская Федерация		собственность Российской Федерации							
17		—		—		—							
18		Дополнительные сведения для регистрации прав на образованные земельные участки		18.1		18.2		18.3		Особые отметки			
		Номера образованных участков: 23:49:0402040:1223, 23:49:0402040:1224		Номер участка, преобразованного в результате выдела: —		Номера участков, подлежащих снятию с кадастрового учета: 23:49:0402040:18							

Начальник Сочинского отдела  
(наименование должности)

Е. В. Ковальская  
(инициалы, фамилия)

Компаниел М.Л.



**КАДАСТРОВЫЙ ПАСПОРТ ЗЕМЕЛЬНОГО УЧАСТКА** (выписка из государственного кадастра недвижимости)

22.05.2012 № 2343/12/12-295957


1 Кадастровый номер 23:49:0402040:1224

План (чертеж, схема) земельного участка

2 Лист № 2

3

Всего листов: 2

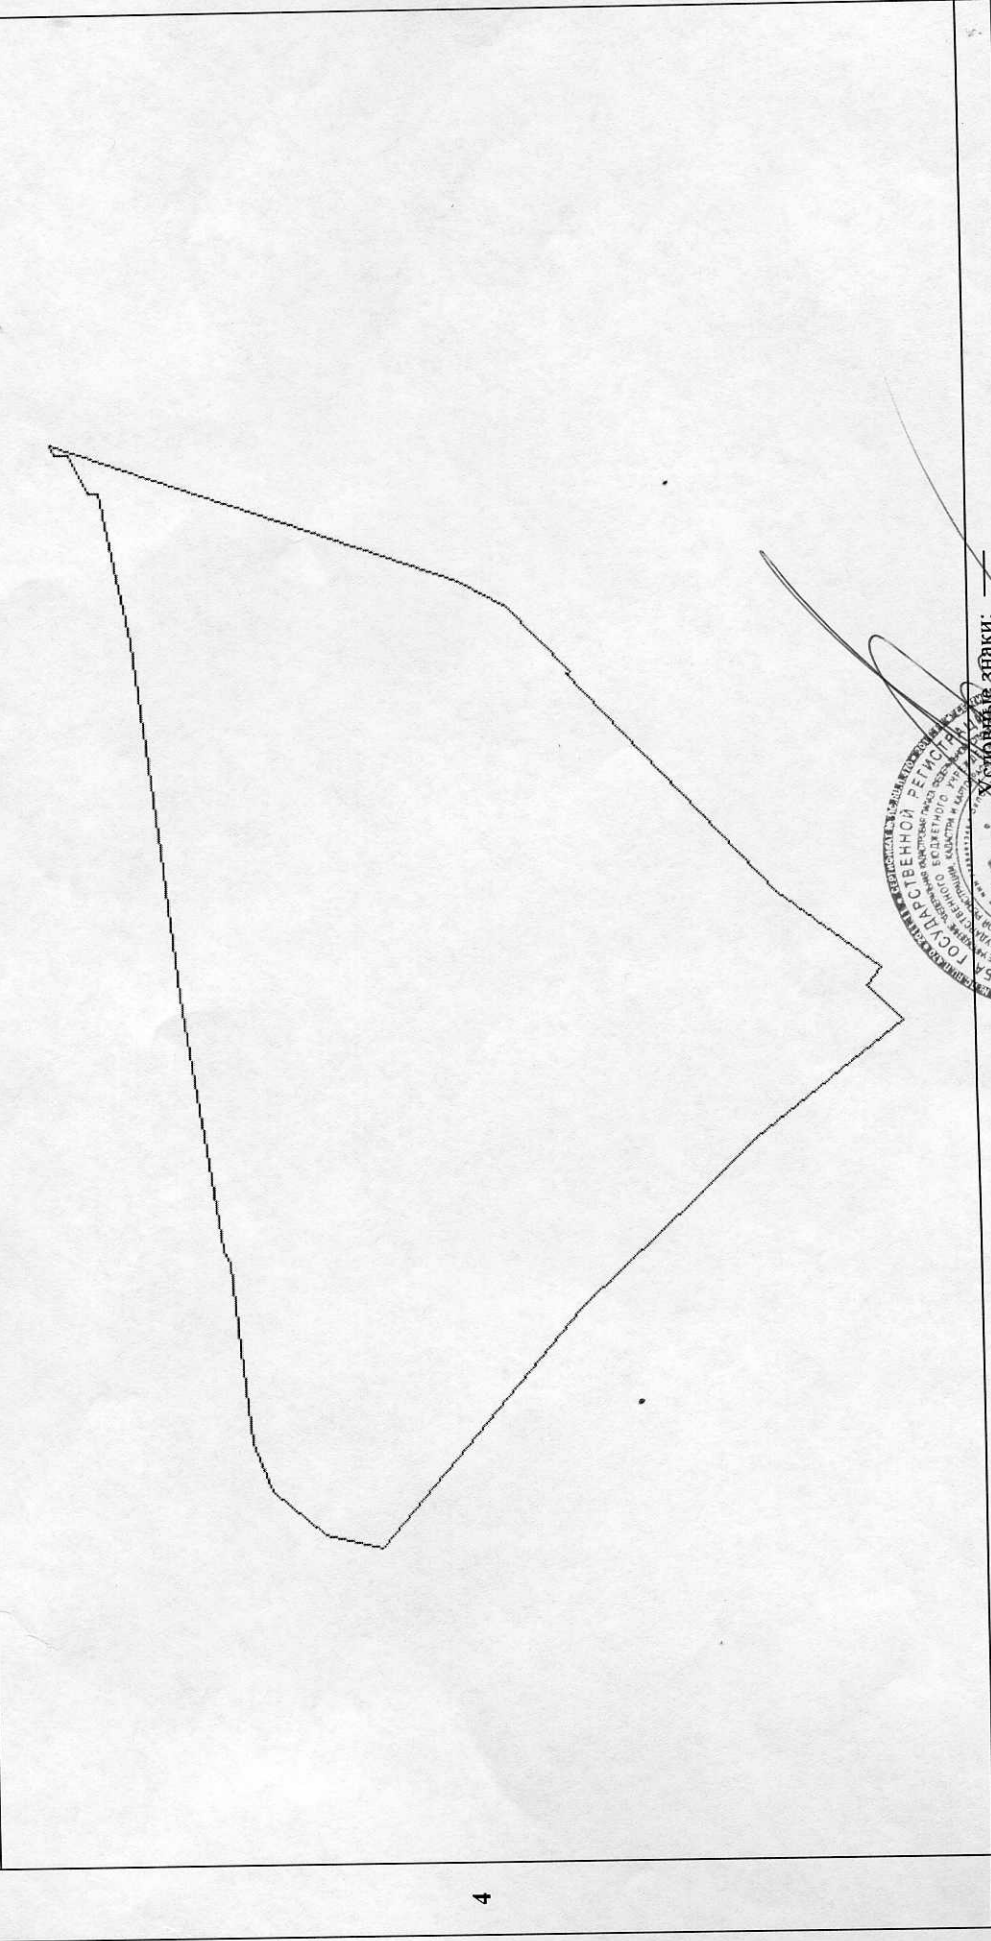

4

5 Масштаб 1:900

Условные знаки: —



Начальник Сочинского отдела  
(наименование должности)

Е. В. Ковальская  
(инициалы, фамилия)

Компаниец М.Л.